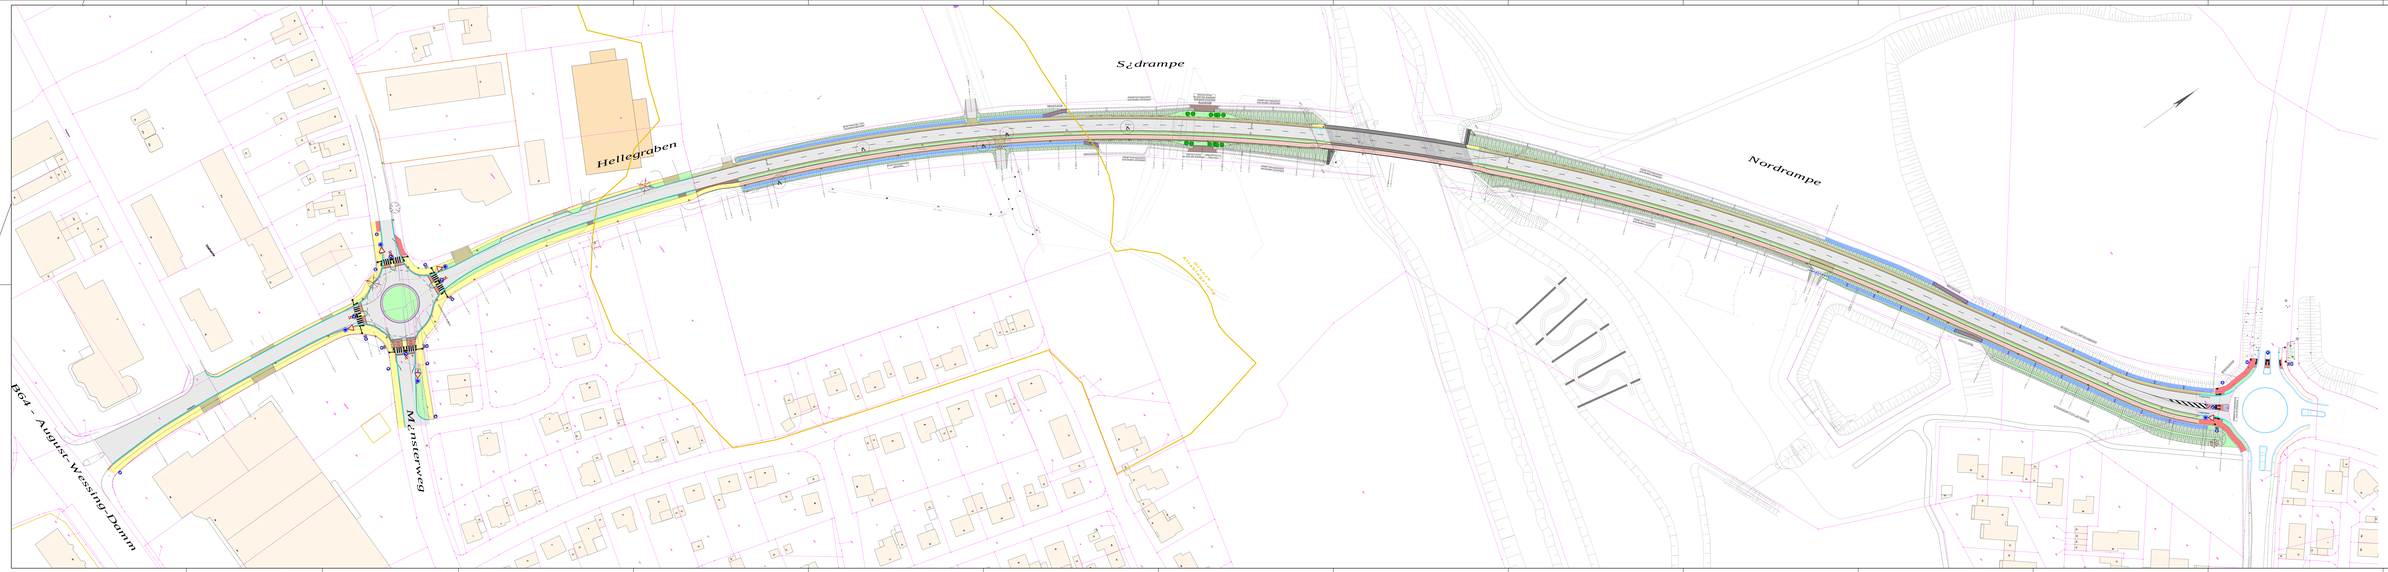

nur zur Kalkulation

Index	Änderungen	Datum	Gez.

PLANUNG UND ABRECHNUNG VON VERKEHRSANLAGEN UND INGENIEURBAUWERKEN
Büro für
Straßen- und Verkehrswesen
Tel. 02928 / 2326 -
Fax. 02928 / 2325 -
info@gnegel.com
www.gnegel.com
GNEGEL GMBH

Stadt Warendorf
Der Bürgermeister
LANGE WIESENSTRASSE 4-6, 48231 WARENDORF

Projekt:	Stadtstraße Nord B 64 in Warendorf		
Planbezeichnung:	Bericht Entwurfsplan Status: Ausbau M.: 1:250		Anlage: -
Maßstab:	1 : 500	Projektnummer:	20034
Datum:	22.02.2018	Bearbeitung:	F. Pfeifer
Verfasser:		Geprüft:	
	Ort	Datum	Unterschrift: Ort Datum

Diese Zeichnung darf ohne unsere Zustimmung weder vervielfältigt noch Dritten zugänglich gemacht werden.